




VSE MERE KONTROLIRATI NA OBJEKTU			
sprememba		datum spr.	
opis spremembe		podpis	
 ARCH Design		projektiranje svetovanje inženiring	
Arch Design d.o.o., Teslova 9, 1000 Ljubljana		id. št. IZS 1841	
investitor	Gimnazija Vič, Tržaška 72, Ljubljana		
objekt	Novogradnja nezahtevnega objekta – stopnišče ob telovadnici		
gradnja	novogradnja		
vrsta načrta	Arhitektura		
odg.vod.proj.	Matjaž Krajnik u.d.i.a.	1841 IZS A-0861	
odg.projektant	Matjaž Krajnik u.d.i.a.	1841 IZS A-0861	
projektant	Urška Kotnik inž. grad.		
vsebine risbe	Tloris temeljev		
vrsta projekta	PZI	avtorske pravice si pridružuje ARCH design	
št.pr. 11/17	št.n. _	datum maj.2017	merilo 1:50 list 2

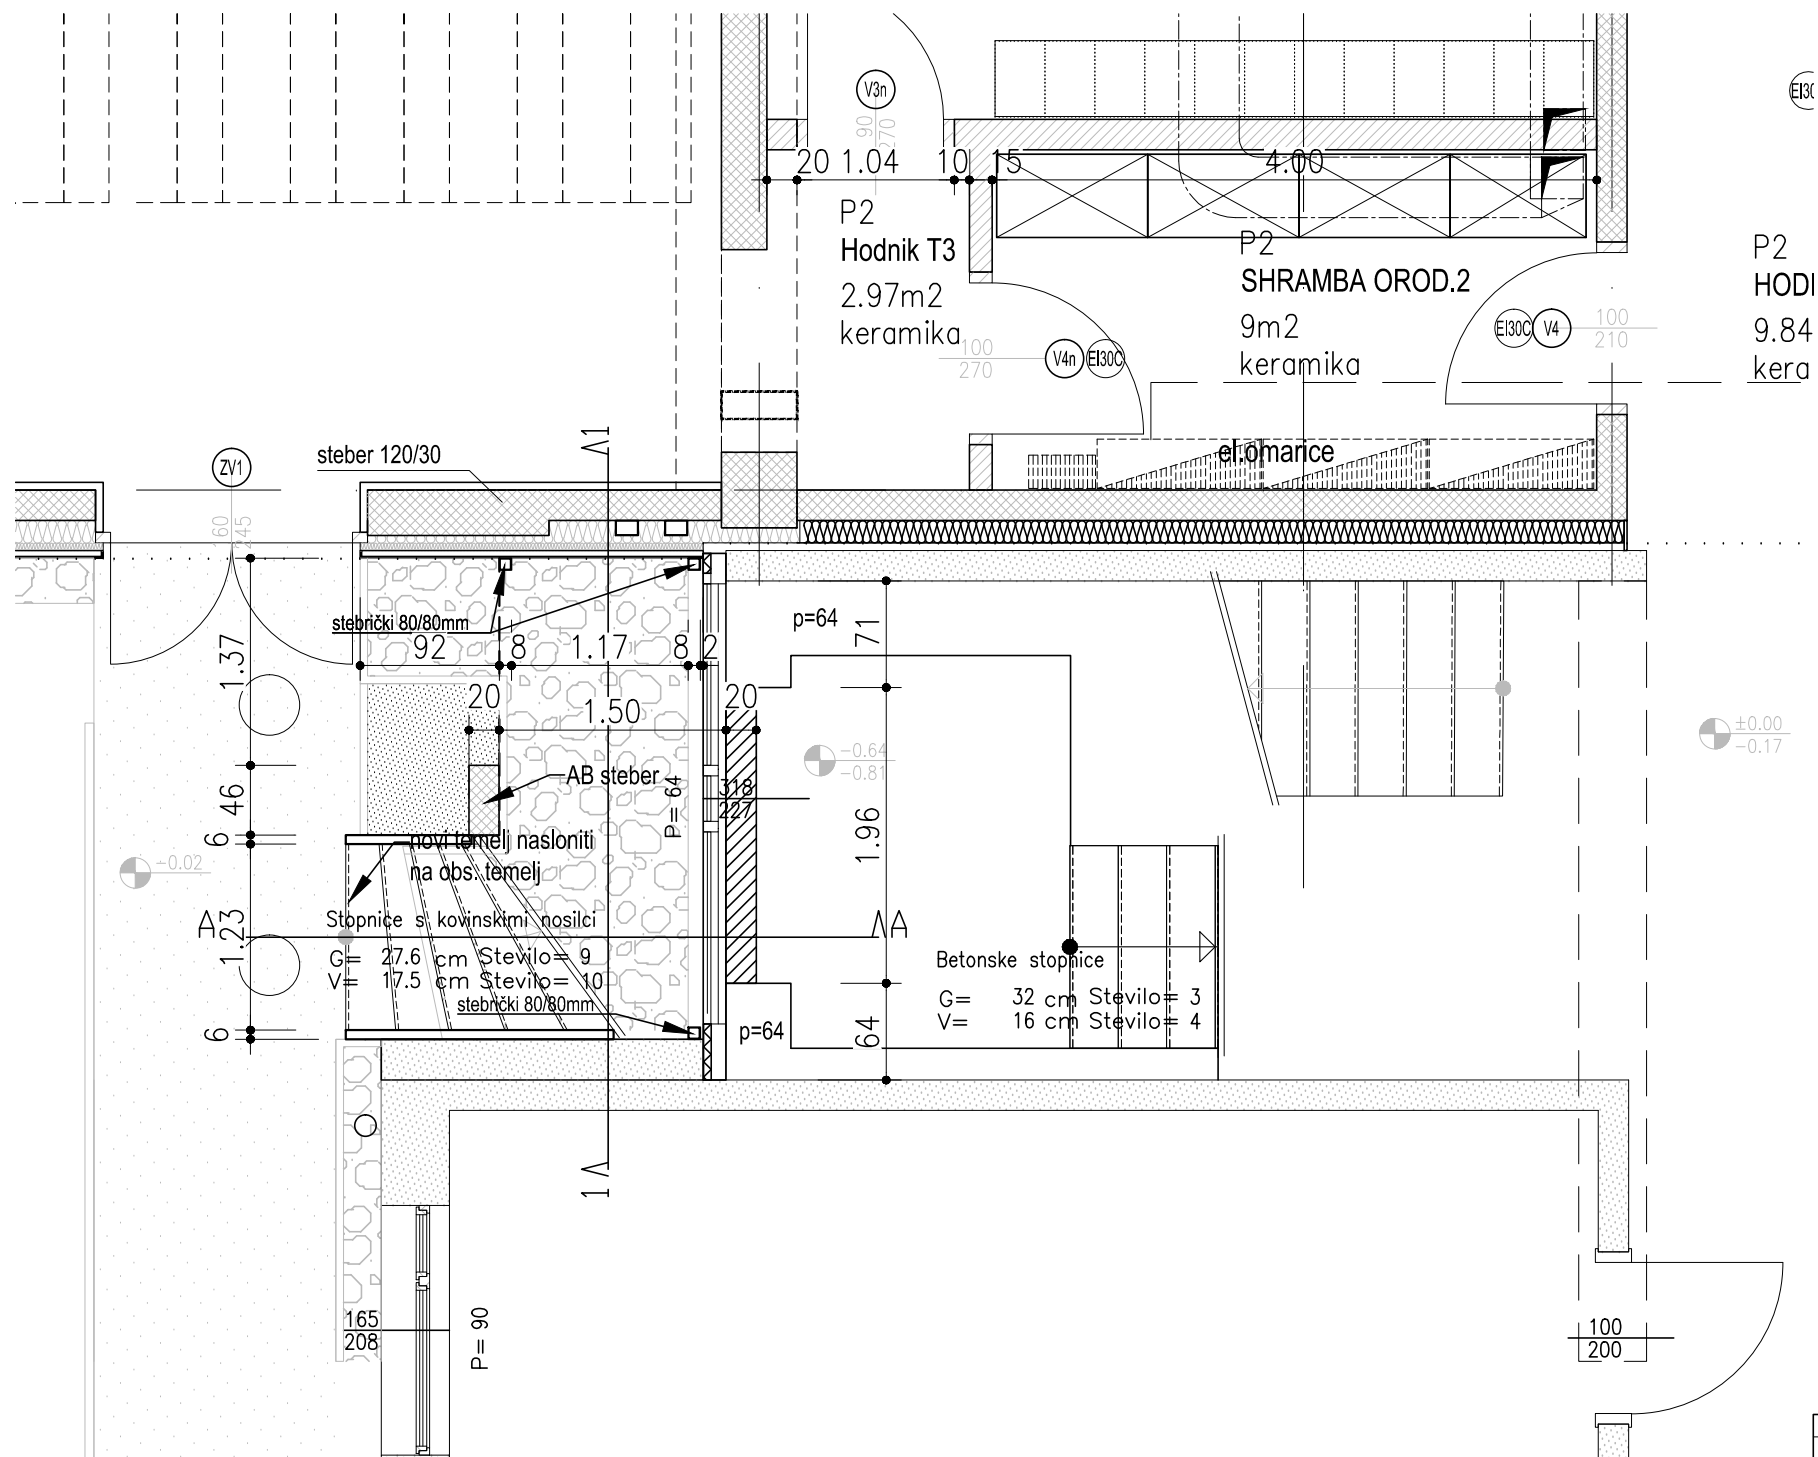

VSE MERE KONTROLIRATI NA OBJEKTU				
sprememba	opis spremembe		datum spr.	podpis
	ARCH Design	D	projektiranje svetovanje inženiring	id.št. IZS 1841
Arch Design d.o.o., Teslova 9, 1000 Ljubljana				
investitor	Gimnazija Vič, Tržaška 72, Ljubljana			
objekt	Novogradnja nezahtevnega objekta – stopnišče ob telovadnici			
gradnja	novogradnja			
vrsta načrta	Arhitektura			
odg.vod.proj.	Matjaž Krajnik u.d.i.a.	1841 IZS A-0861		
odg.projektant	Matjaž Krajnik u.d.i.a.	1841 IZS A-0861		
projektant	Urška Kotnik inž. grad.			
vsebina risbe	Tloris pritličja			
vrsta projekta	PZI	avtorske pravice si pridružuje ARCH design		
št.pr. 11/17	št.n. _	datum maj.2017	merilo 1:50	list 3

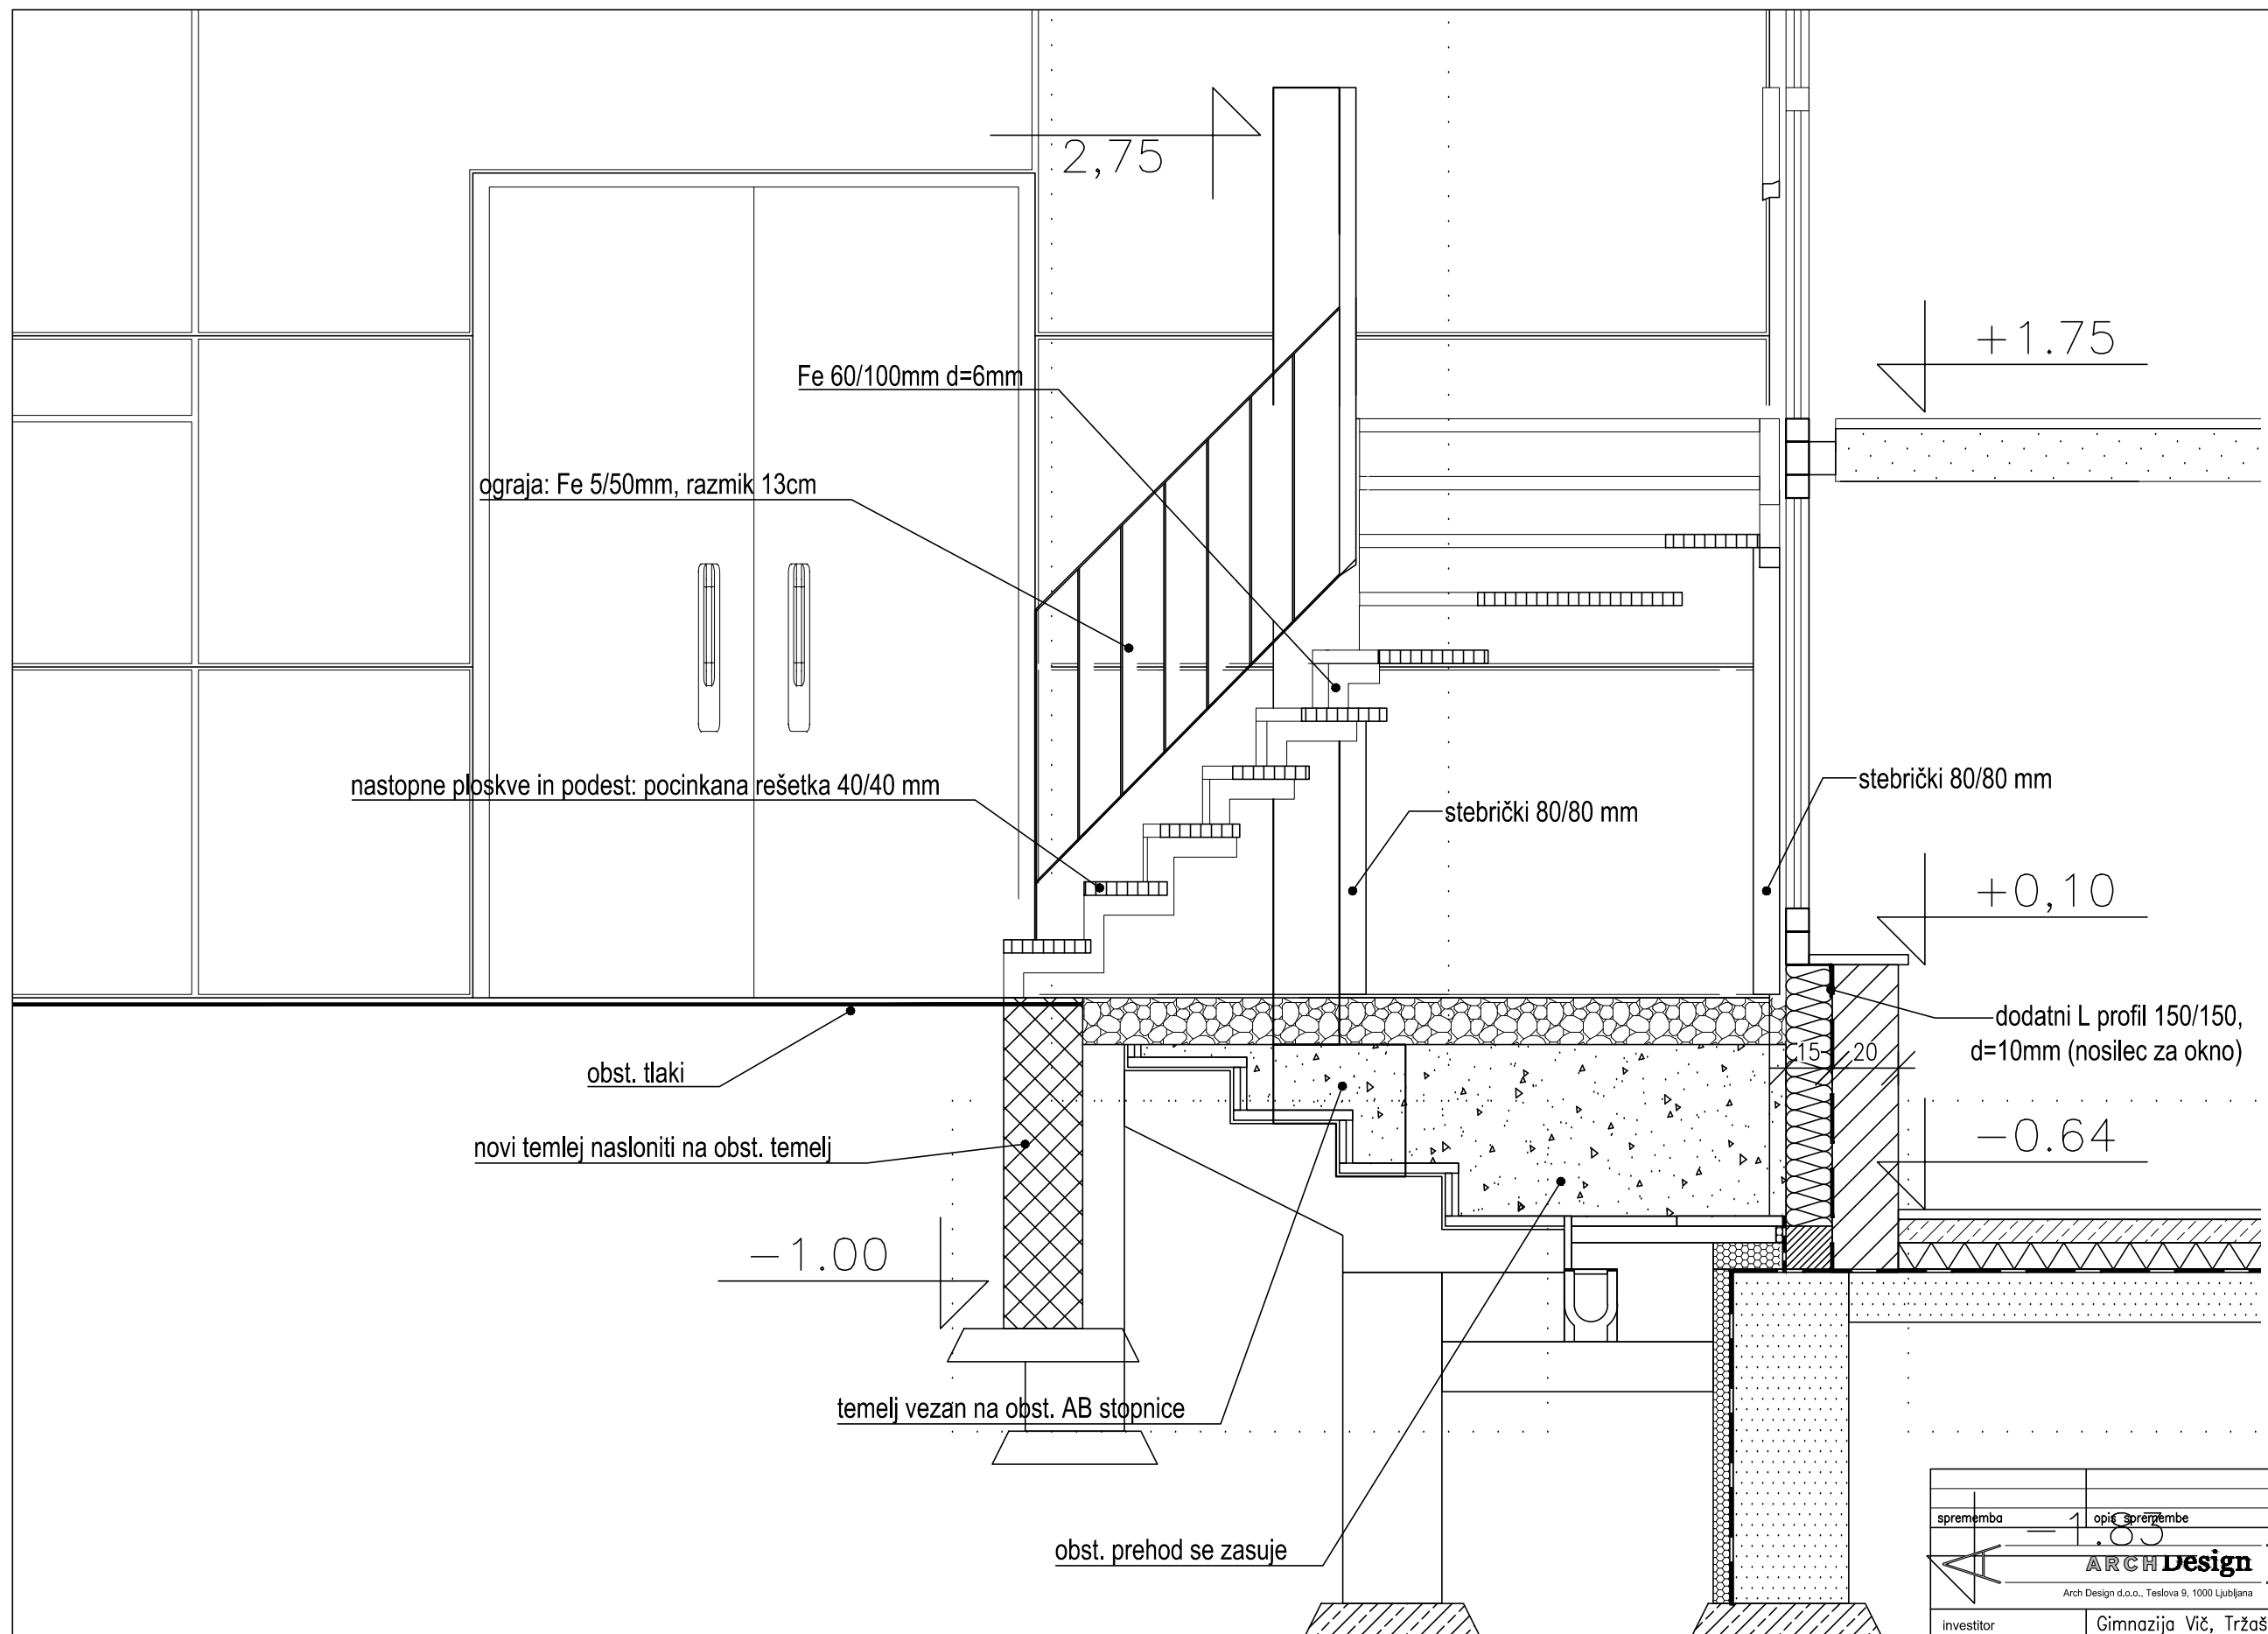

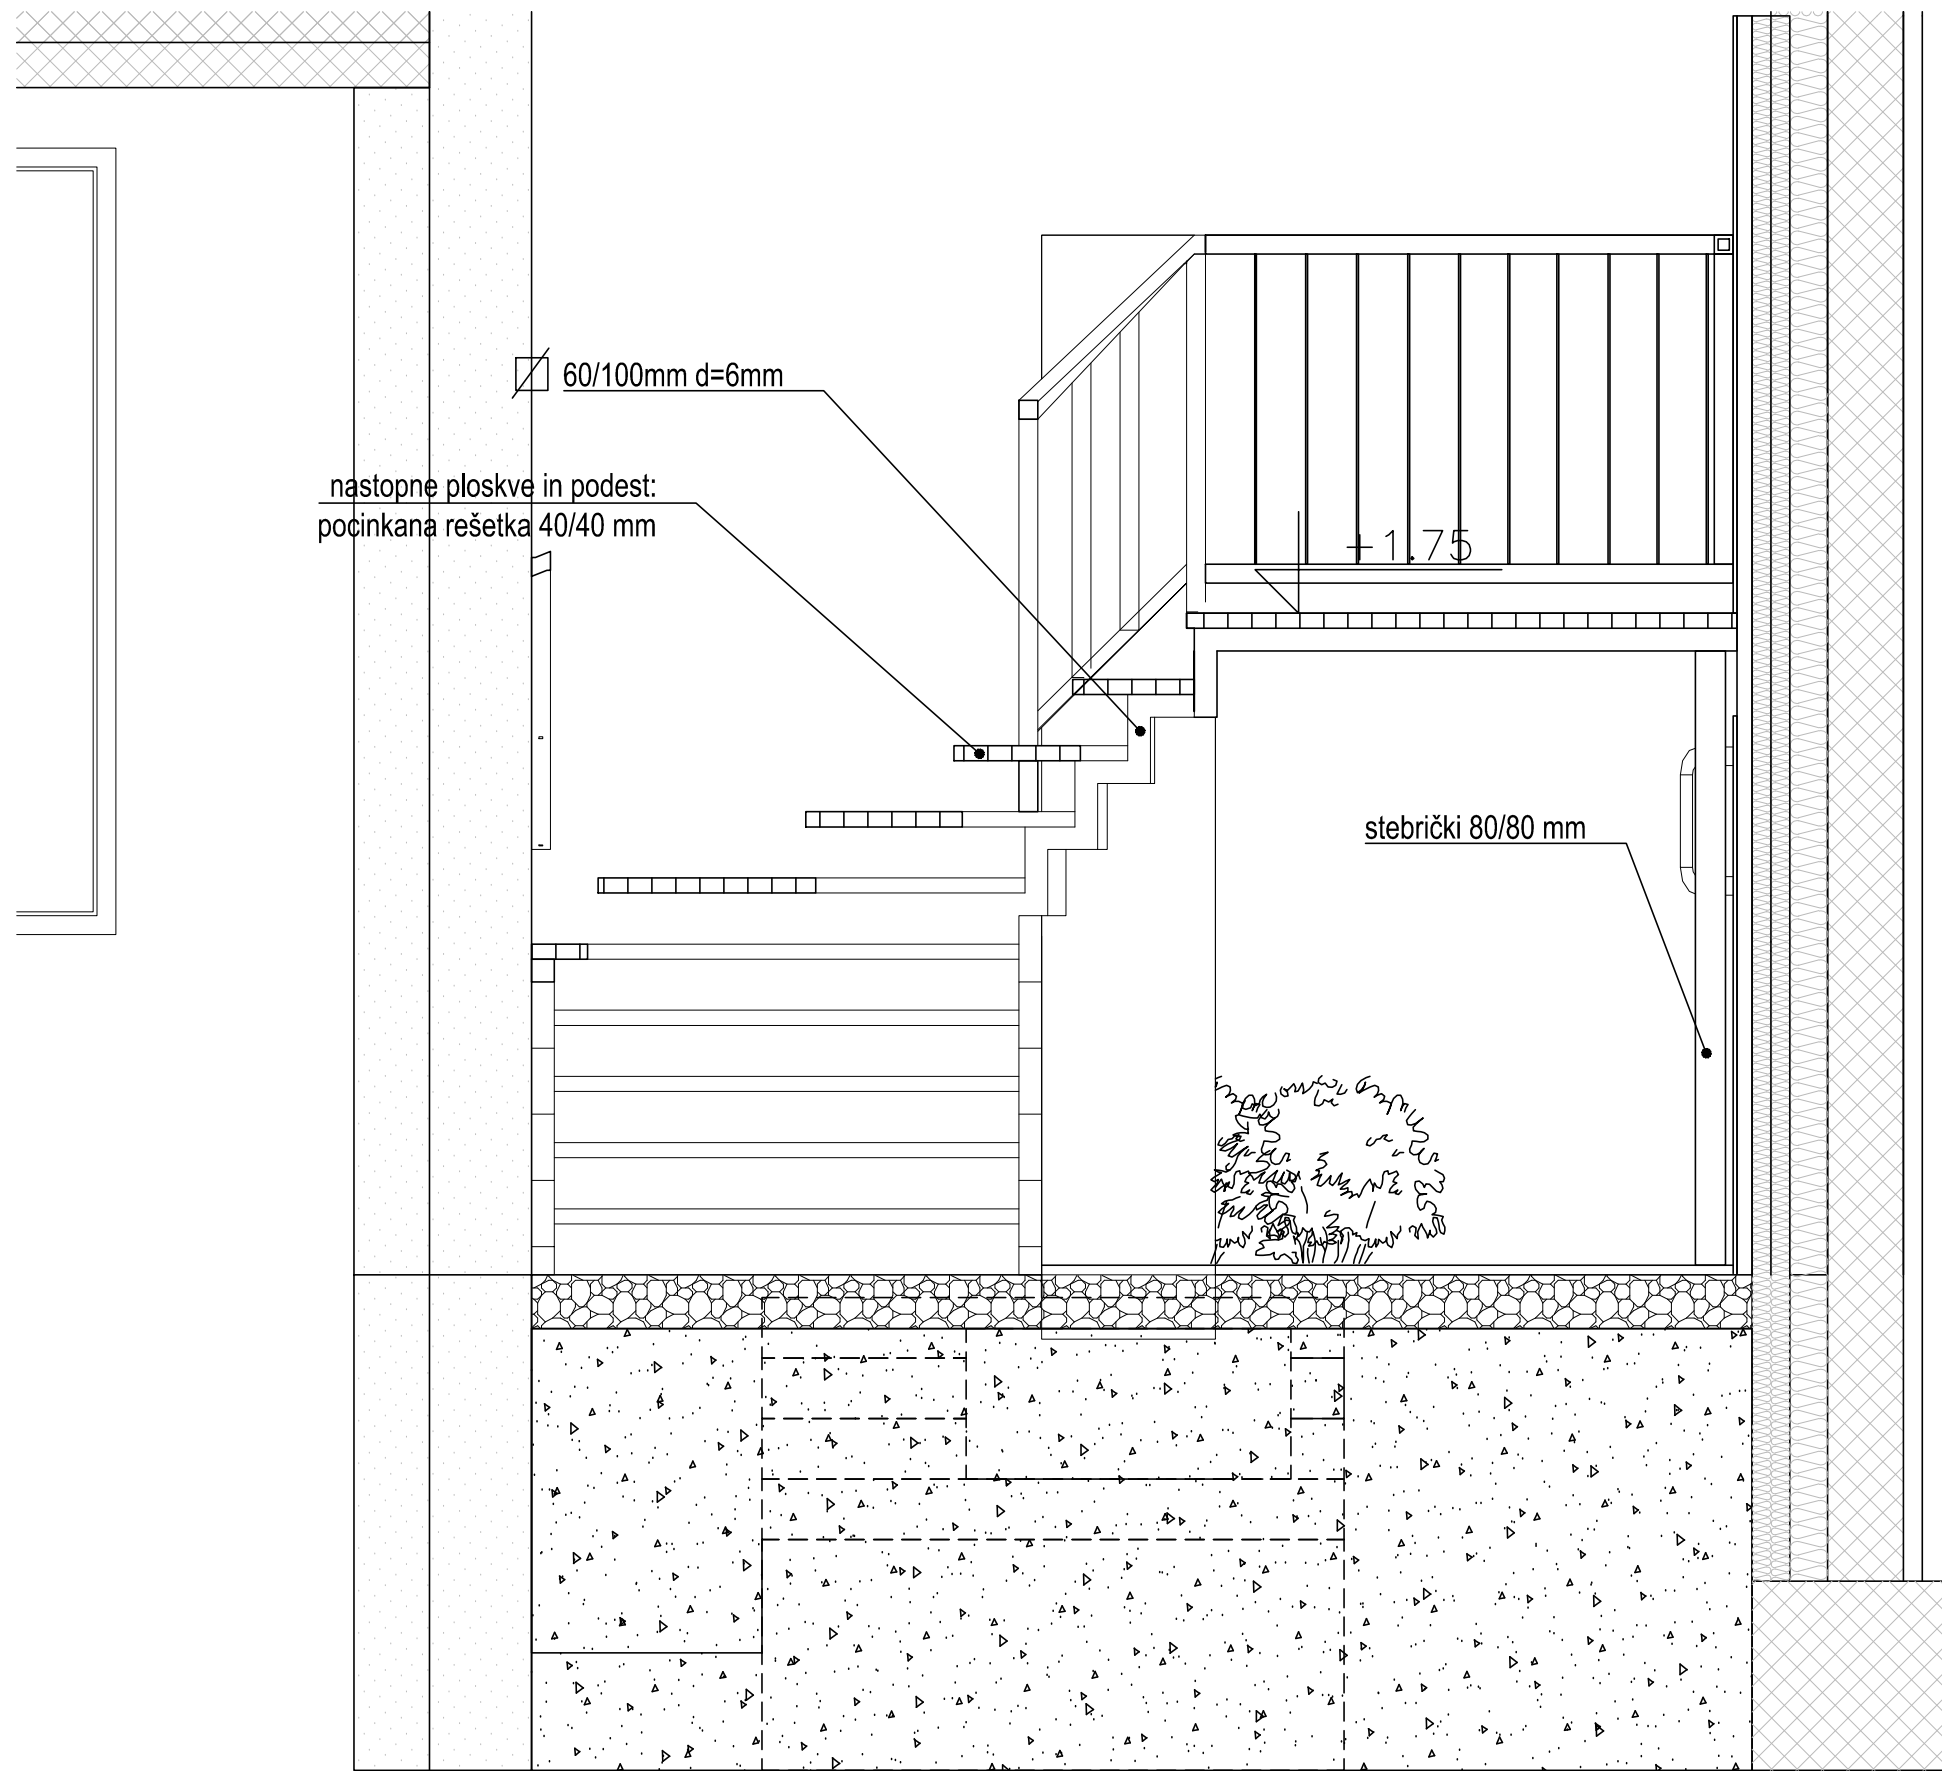



Prerez 1

VSE MERE KONTROLIRATI NA OBJEKTU				
sprememba	opis spremembe		datum spr.	podpis
<div><div></div><div><div>ARCH Design</div><div>Arch Design d.o.o., Teslova 9, 1000 Ljubljana</div></div><div></div></div> <div>projektiranje svetovanje inženiring</div>			id.št. IZS 1841	
investitor	Gimnazija Vič, Tržaška 72, Ljubljana			
objekt	Novogradnja nezahtevnega objekta – stopnišče ob telovadnici			
gradnja	novogradnja			
vrsta načrta	Arhitektura			
odg.vod.proj.	Matjaž Krajnik u.d.i.a.	1841 IZS A-0861		
odg.projektant	Matjaž Krajnik u.d.i.a.	1841 IZS A-0861		
projektant	Urška Kotnik inž. grad.			
vsebina risbe	Prerez 1			
vrsta projekta	PZI	avtorske pravice si pridružuje ARCH design		
št.pr. 11/17	št.n. _	datum maj.2017	merilo 1:20	list 6




FASADA


VSE MERE KONTROLIRATI NA OBJEKTU				
sprememba	opis spremembe		datum spr.	podpis
<div><div></div><div><div>ARCH Design</div><div>Arch Design d.o.o., Teslova 9, 1000 Ljubljana</div></div><div></div></div> <div>projektiranje svetovanje inženiring</div>			id.št. IZS 1841	
investitor	Gimnazija Vič, Tržaška 72, Ljubljana			
objekt	Novogradnja nezahtevnega objekta – stopnišče ob telovadnici			
gradnja	novogradnja			
vrsta načrta	Arhitektura			
odg.vod.proj.	Matjaž Krajnik u.d.i.a.	1841 IZS A-0861		
odg.projektant	Matjaž Krajnik u.d.i.a.	1841 IZS A-0861		
projektant	Urška Kotnik inž. grad.			
vsebina risbe	JUŽNA FASADA			
vrsta projekta	PZI	avtorske pravice si pridružuje ARCH design		
št.pr. 11/17	št.n. _	datum maj.2017	merilo 1:100	list 8

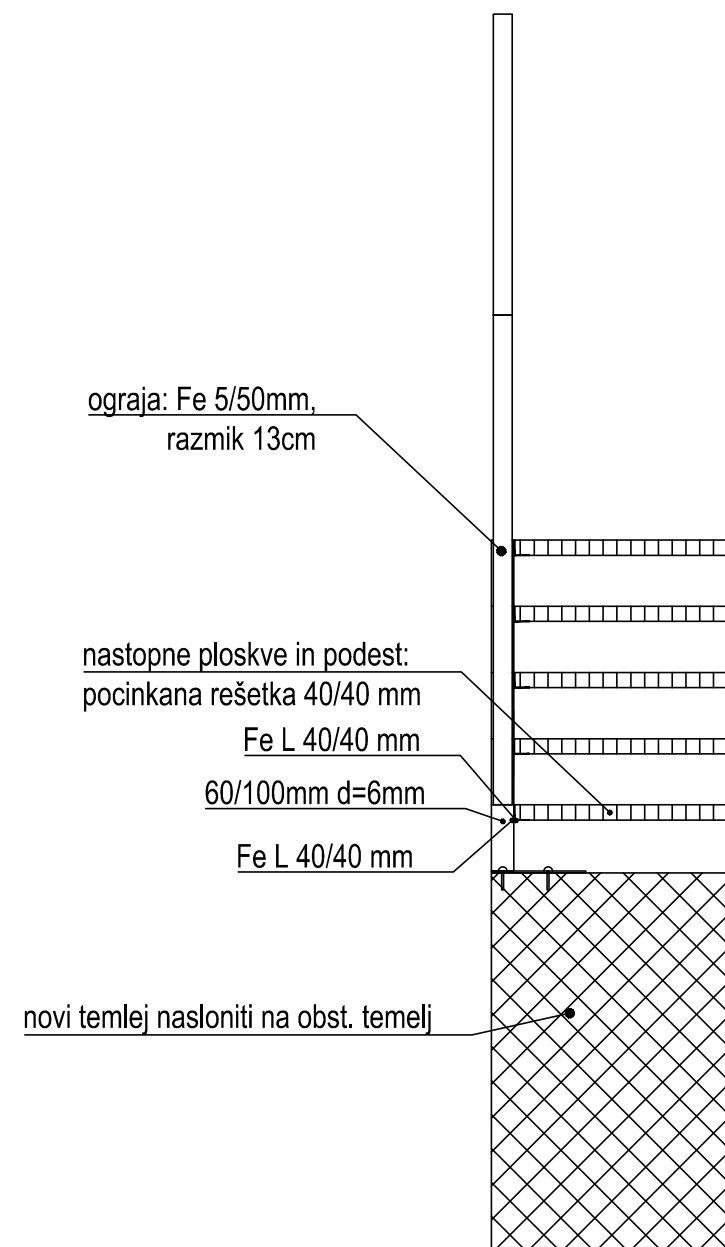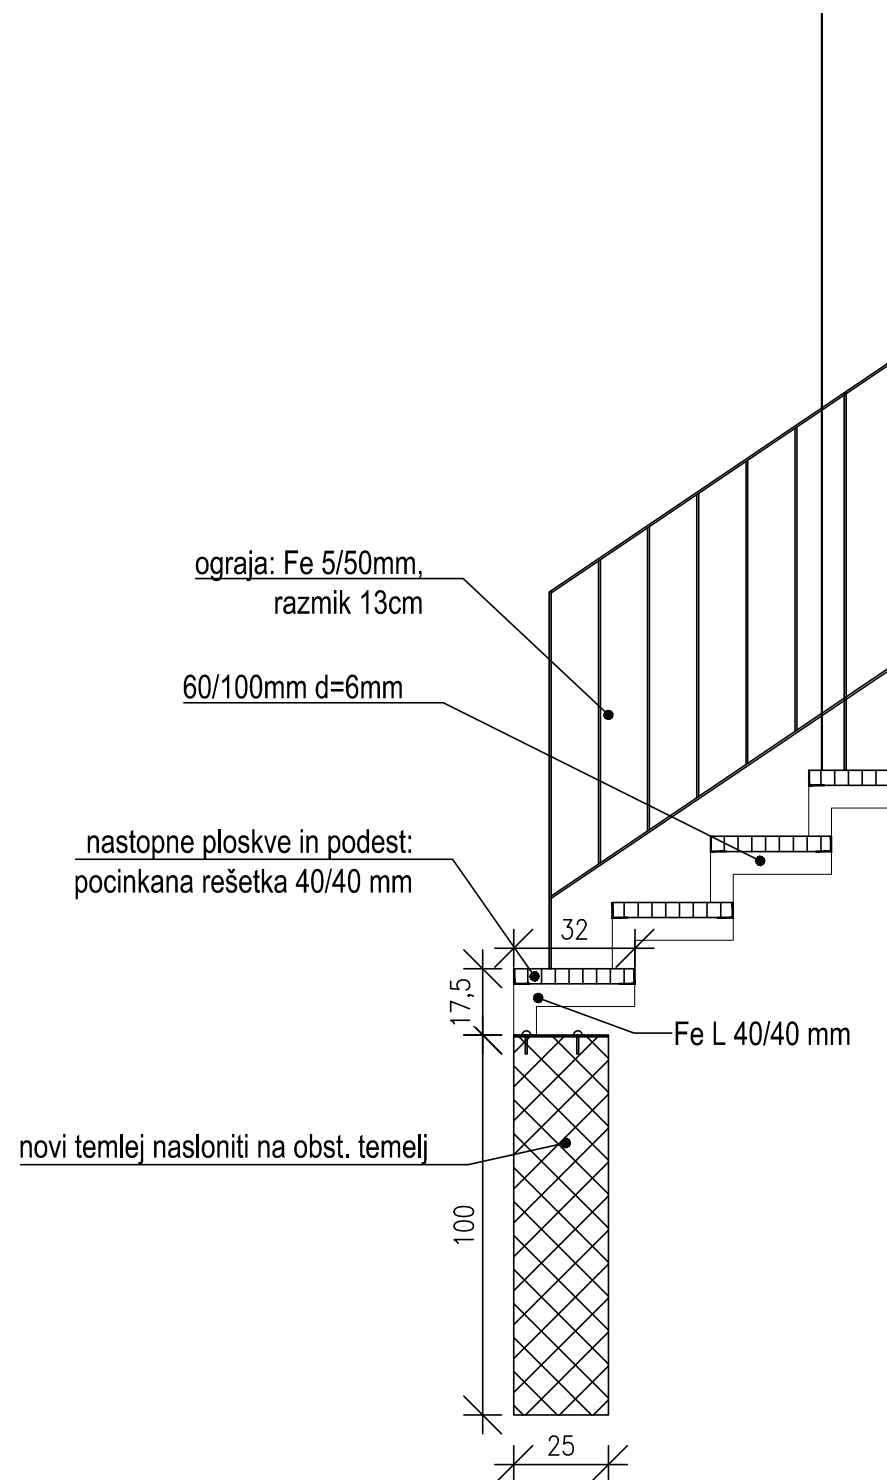


VSE MERE KONTROLIRATI NA OBJEKTU						
sprememba	opis spremembe			datum spr.	podpis	
	ARCH Design 			projektiranje svetovanje inženiring	 id.št. IZS 1841	
Arch Design d.o.o., Teslova 9, 1000 Ljubljana						
investitor	Gimnazija Vič, Tržaška 72, Ljubljana					
objekt	Novogradnja nezahtevnega objekta – stopnišče ob telovadnici					
gradnja	novogradnja					
vrsta načrta	Arhitektura					
odg.vod.proj.	Matjaž Krajnik u.d.i.a.	1841 IZS A-0861				
odg.projektant	Matjaž Krajnik u.d.i.a.	1841 IZS A-0861				
projektant	Urška Kotnik inž. grad.					
vsebina risbe	Detajli					
vrsta projekta	PZI	avtorske pravice si pridružuje ARCH design				
št.pr. 11/17	št.n. —	datum maj.2017	merilo 1:50	list 9		

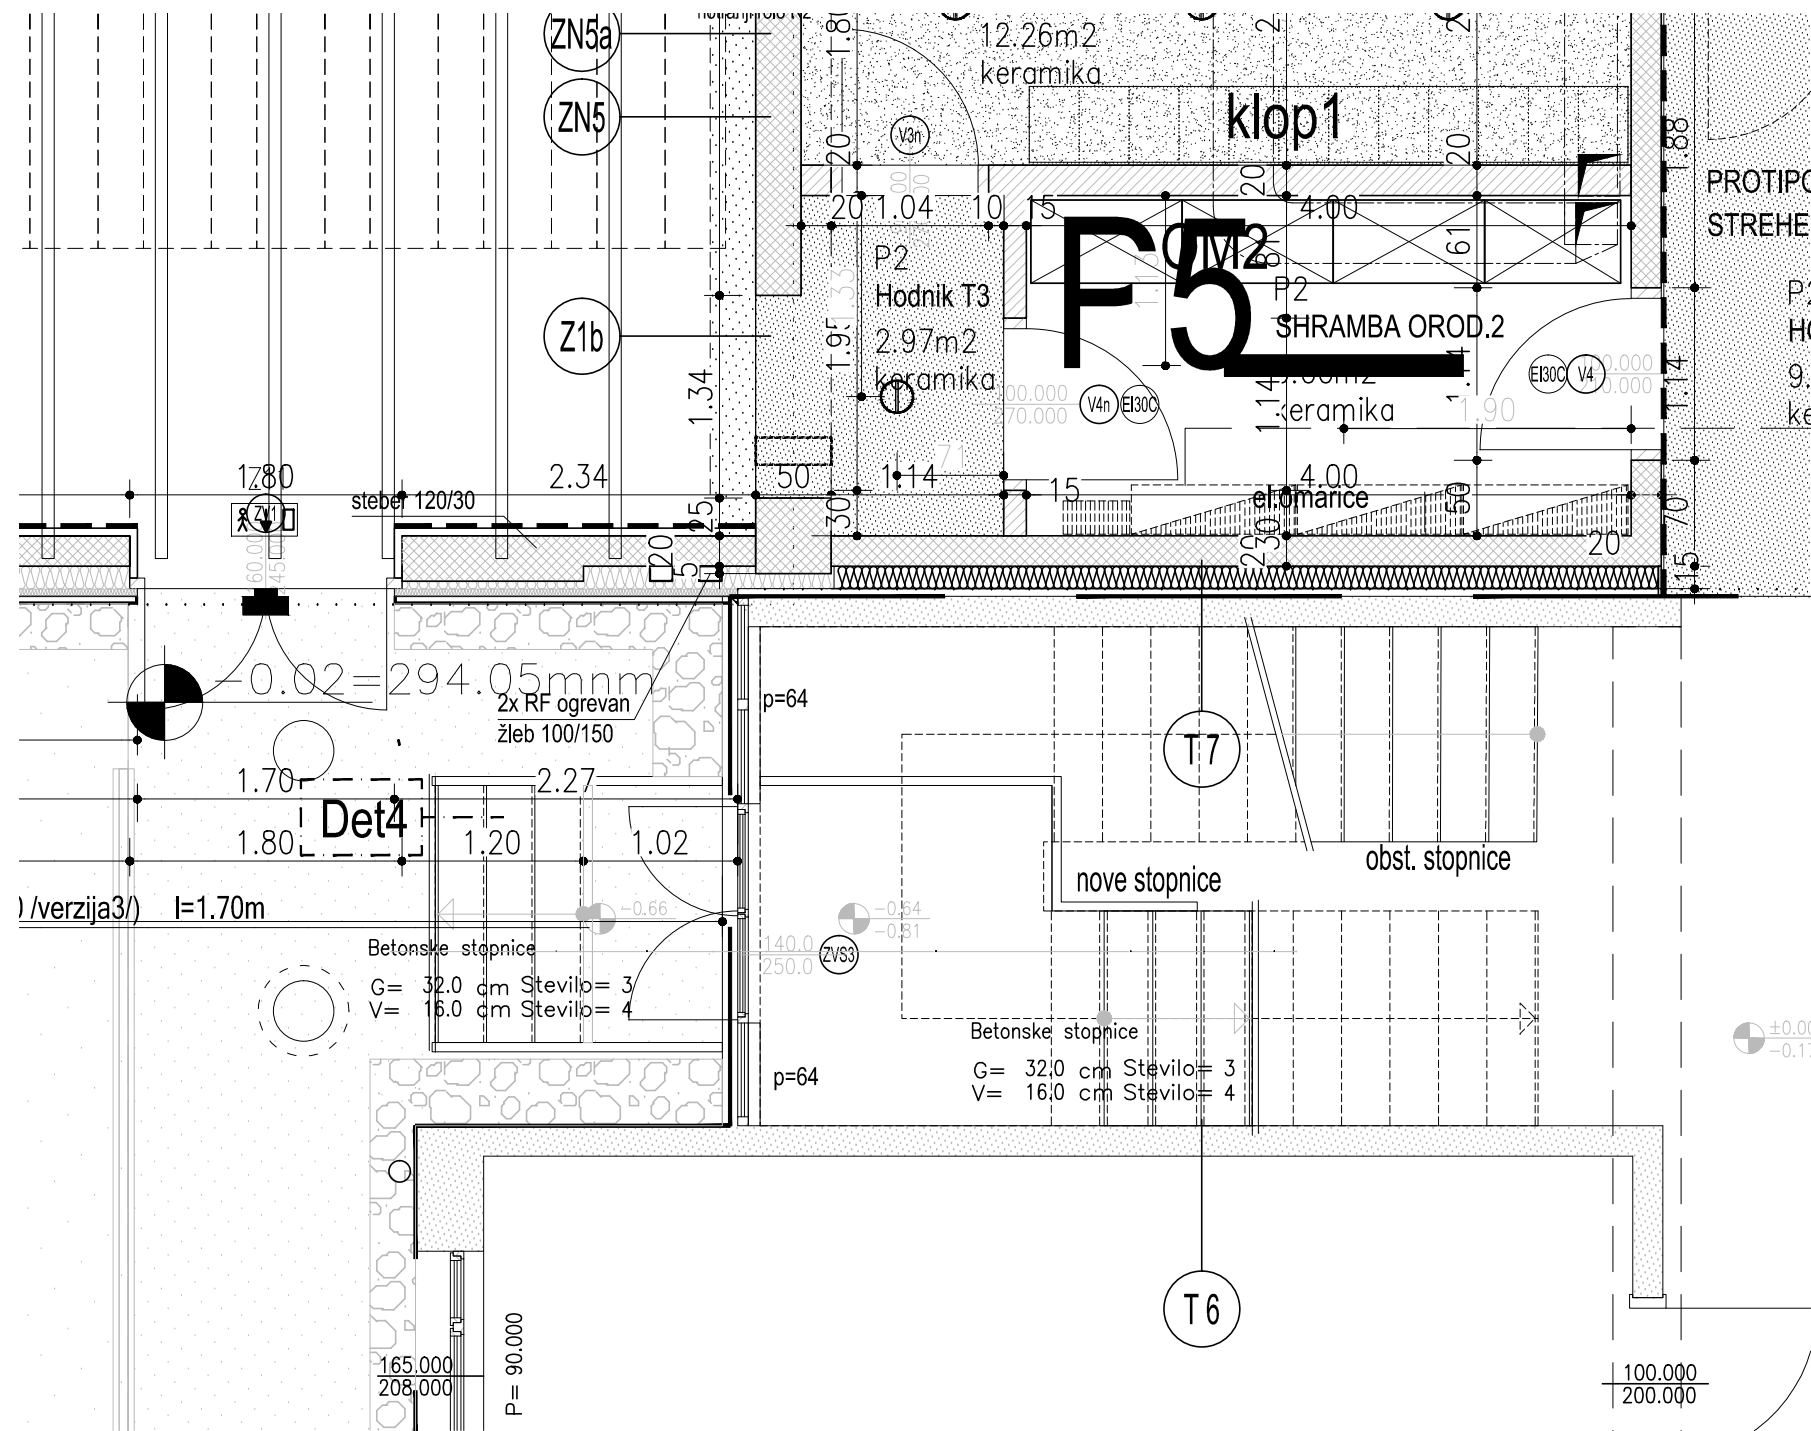

VSE MERE KONTROLIRATI NA OBJEKTU					
sprememba	opis spremembe		datum spr.	podpis	
 ARCH Design 		projektiranje svetovanje inženiring		id.št. IZS 1841	
Arch Design d.o.o., Teslova 9, 1000 Ljubljana					
investitor	Gimnazija Vič, Tržaška 72, Ljubljana				
objekt	Novogradnja nezahtevnega objekta – stopnišče ob telovadnici				
gradnja	novogradnja				
vrsta načrta	Arhitektura				
odg.vod.proj.	Matjaž Krajnik u.d.i.a.	1841 IZS A-0861			
odg.projektant	Matjaž Krajnik u.d.i.a.	1841 IZS A-0861			
projektant	Urška Kotnik inž. grad.				
vsebina risbe	Tloris pritličje–OBSTOJEČE				
vrsta projekta	PZI	avtorske pravice si pridružuje ARCH design			
št.pr. 11/17	št.n. _	datum apr.2017	merilo 1:50	list 12	

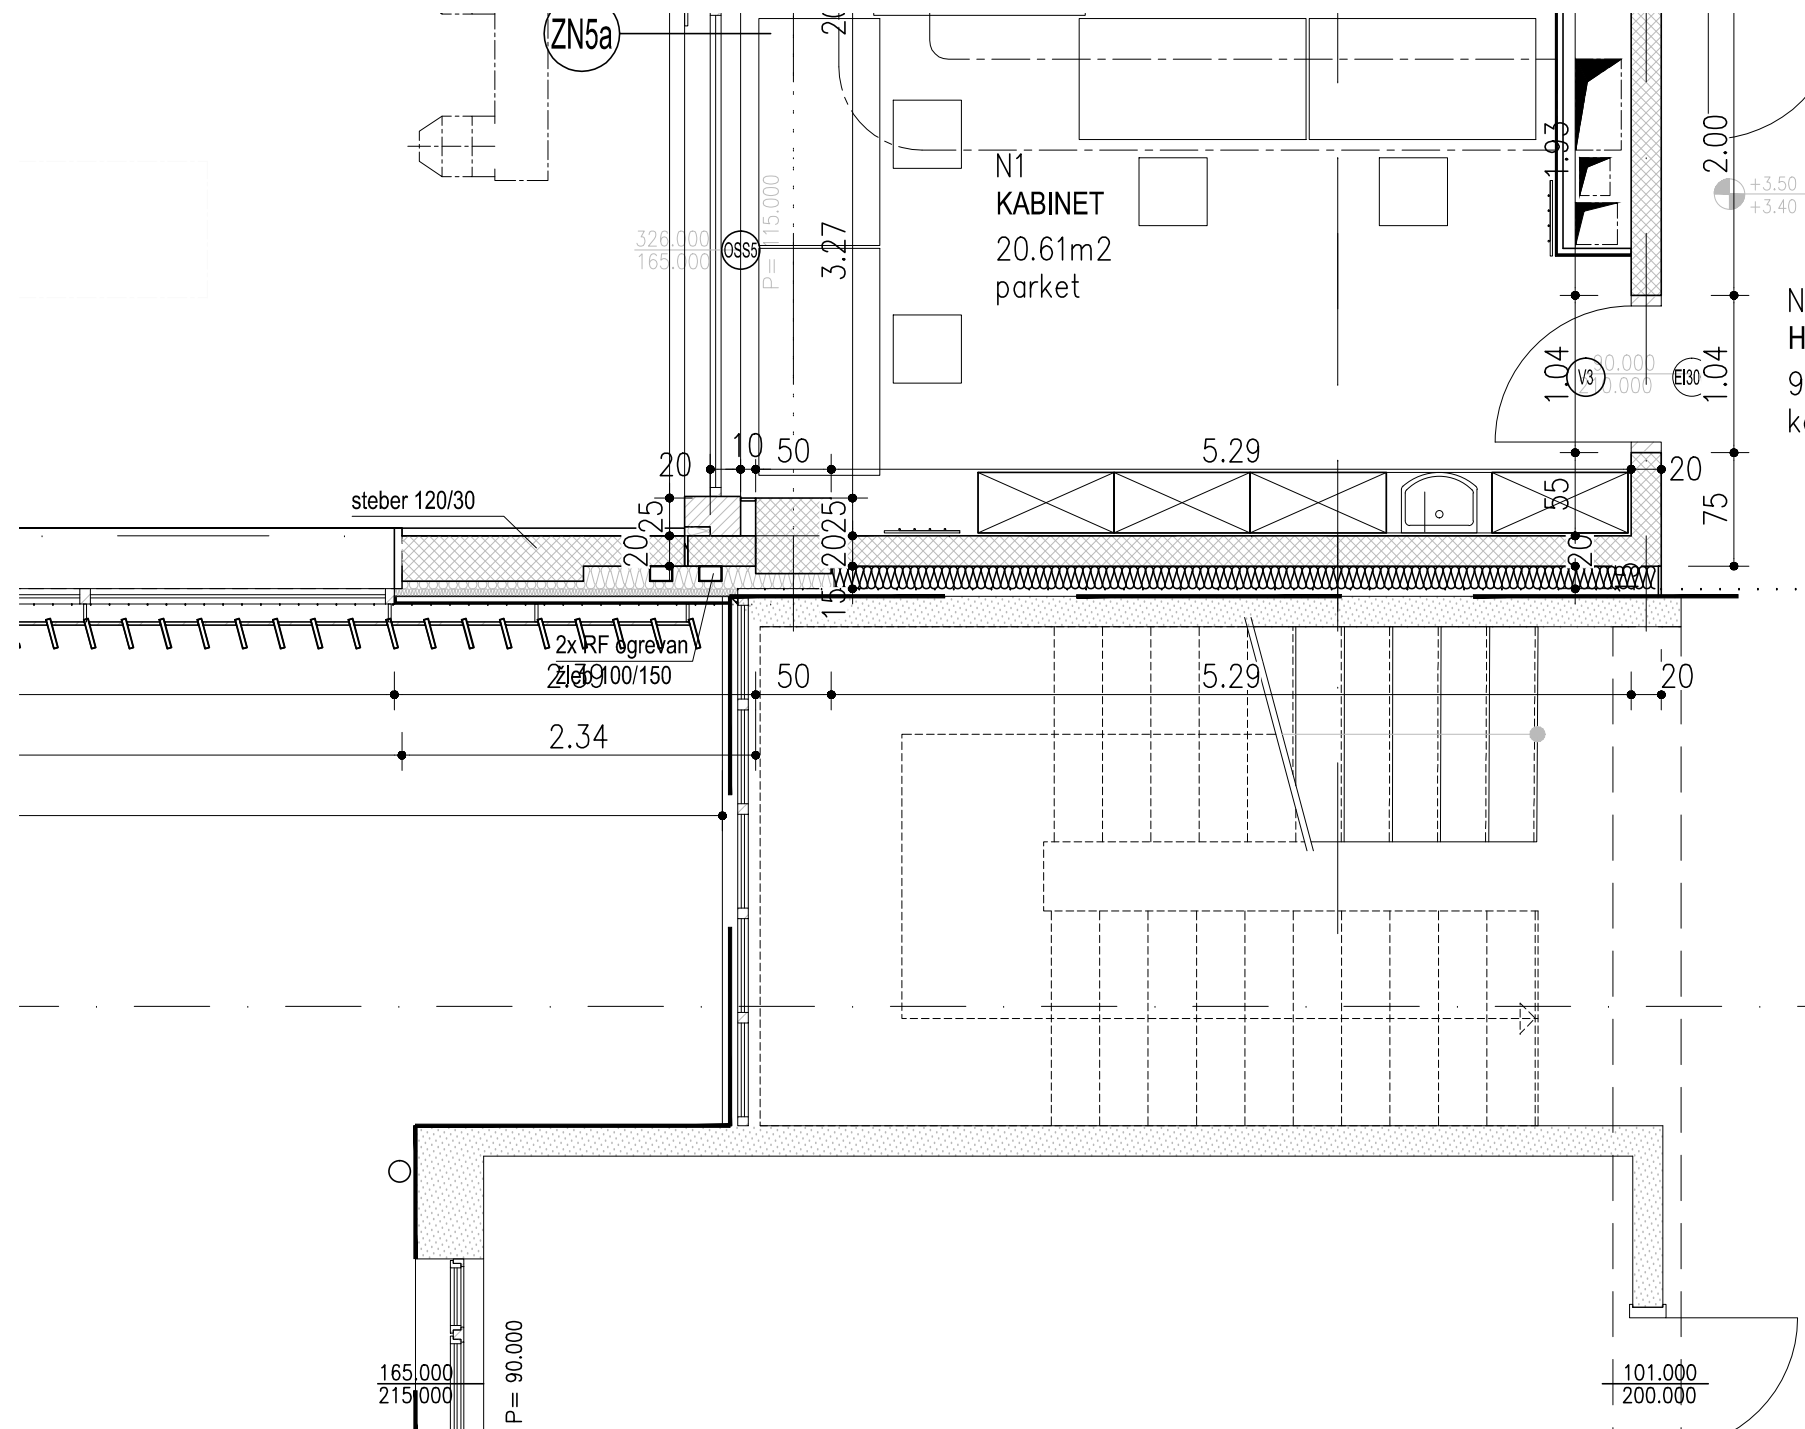

VSE MERE KONTROLIRATI NA OBJEKTU				
sprememba	opis spremembe		datum spr.	podpis
<div><div></div><div><div>ARCH Design</div><div>Arch Design d.o.o., Teslova 9, 1000 Ljubljana</div></div><div></div></div> <div>projektiranje svetovanje inženiring</div>			<div>id.št. IZS 1841</div> <div></div>	
investitor	Gimnazija Vič, Tržaška 72, Ljubljana			
objekt	Novogradnja nezahtevnega objekta – stopnišče ob telovadnici			
gradnja	novogradnja			
vrsta načrta	Arhitektura			
odg.vod.proj.	Matjaž Krajnik u.d.i.a.	1841 IZS A-0861		
odg.projektant	Matjaž Krajnik u.d.i.a.	1841 IZS A-0861		
projektant	Urška Kotnik inž. grad.			
vsebina risbe	Tloris pritličje–OBSTOJEČE			
vrsta projekta	PZI	avtorske pravice si pridružuje ARCH design		
št.pr. 11/17	št.n. _	datum apr.2017	merilo 1:50	list 13

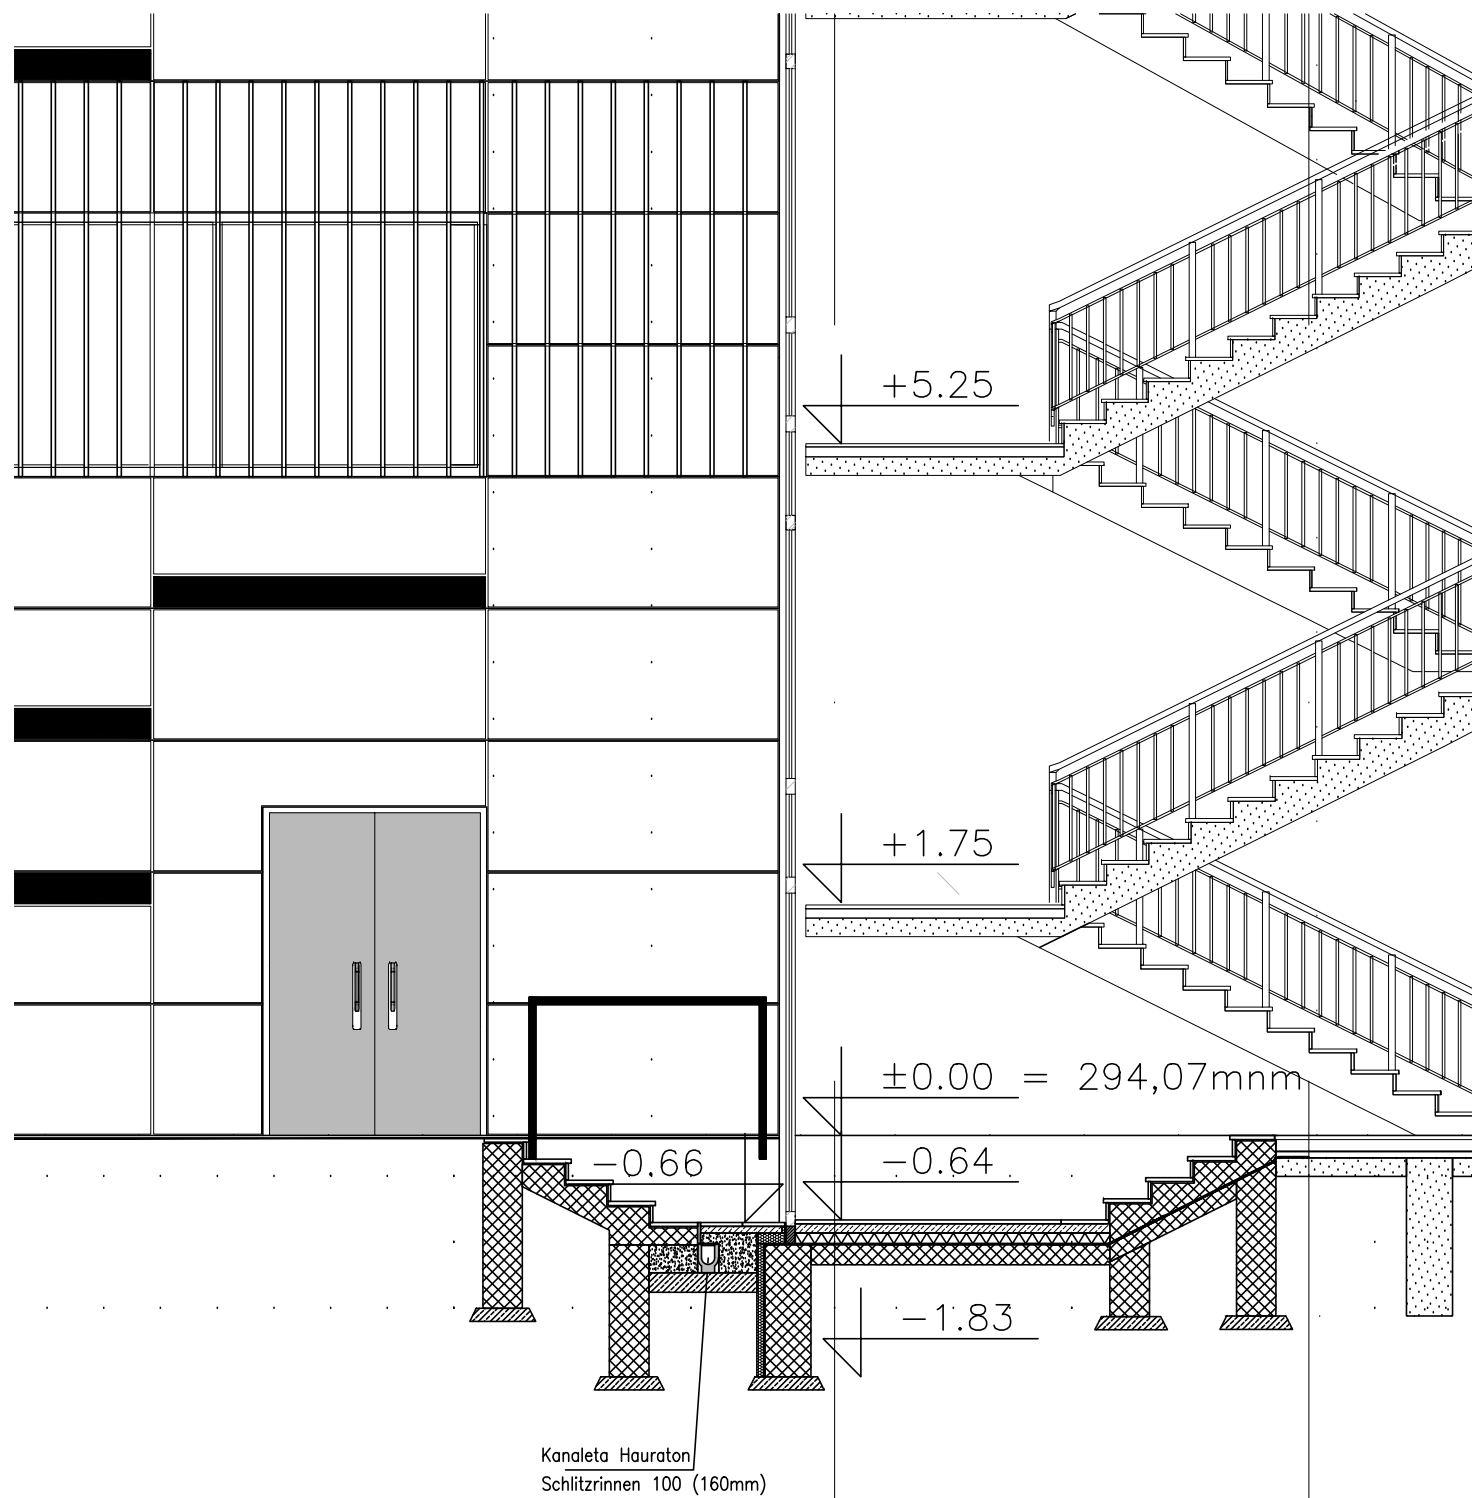

VSE MERE KONTROLIRATI NA OBJEKTU

sprememba		opis spremembe		datum spr. podpis	
		ARCH Design			
		Arch Design d.o.o., Teslova 9, 1000 Ljubljana		projektiranje svetovanje inženiring	
				id.št. IZS 1841	
investitor		Gimnazija Vič, Tržaška 72, Ljubljana			
objekt		Novogradnja nezahtevnega objekta – stopnišče ob telovadnici			
gradnja		novogradnja			
vrsta načrta		Arhitektura			
odg.vod.proj.		Matjaž Krajnik u.d.i.a.		1841 IZS A-0861	
odg.projektant		Matjaž Krajnik u.d.i.a.		1841 IZS A-0861	
projektant		Urška Kotnik inž. grad.			
vsebina risbe		Prerez A-A – OBSTOJEČE STANJE			
vrsta projekta		PZI		avtorske pravice si pridružuje ARCH design	
št.pr. 11/17		št.n. _		datum apr.2017 merilo 1:50 list 14	



VSE MERE KONTROLIRATI NA OBJEKTU				
		-0.02		
sprememba	opis spremembe		datum spr.	podpis
<div> ARCH Design </div> <div>Arch Design d.o.o., Teslova 9, 1000 Ljubljana</div>			projektiranje svetovanje inženiring	
			id.št. IZS 1841	
investitor	Gimnazija Vič, Tržaška 72, Ljubljana			
objekt	Novogradnja nezahtevnega objekta – stopnišče ob telovadnici			
gradnja	novogradnja			
vrsta načrta	Arhitektura			
odg.vod.proj.	Matjaž Krajnik u.d.i.a.	1841 IZS A-0861		
odg.projektant	Matjaž Krajnik u.d.i.a.	1841 IZS A-0861		
projektant	Urška Kotnik inž. grad.			
vsebina risbe	ZAHODNA FASADA – OBSTOJEČE STANJE			
vrsta projekta	PZI	avtorske pravice si pridružuje ARCH design		
št.pr. 11/17	št.n. _	datum apr.2017	merilo 1:100	list 15